ПРИЛОЖЕНИЕ К ТЗ

Схема фасада с тремя оконными проемами для усиления.

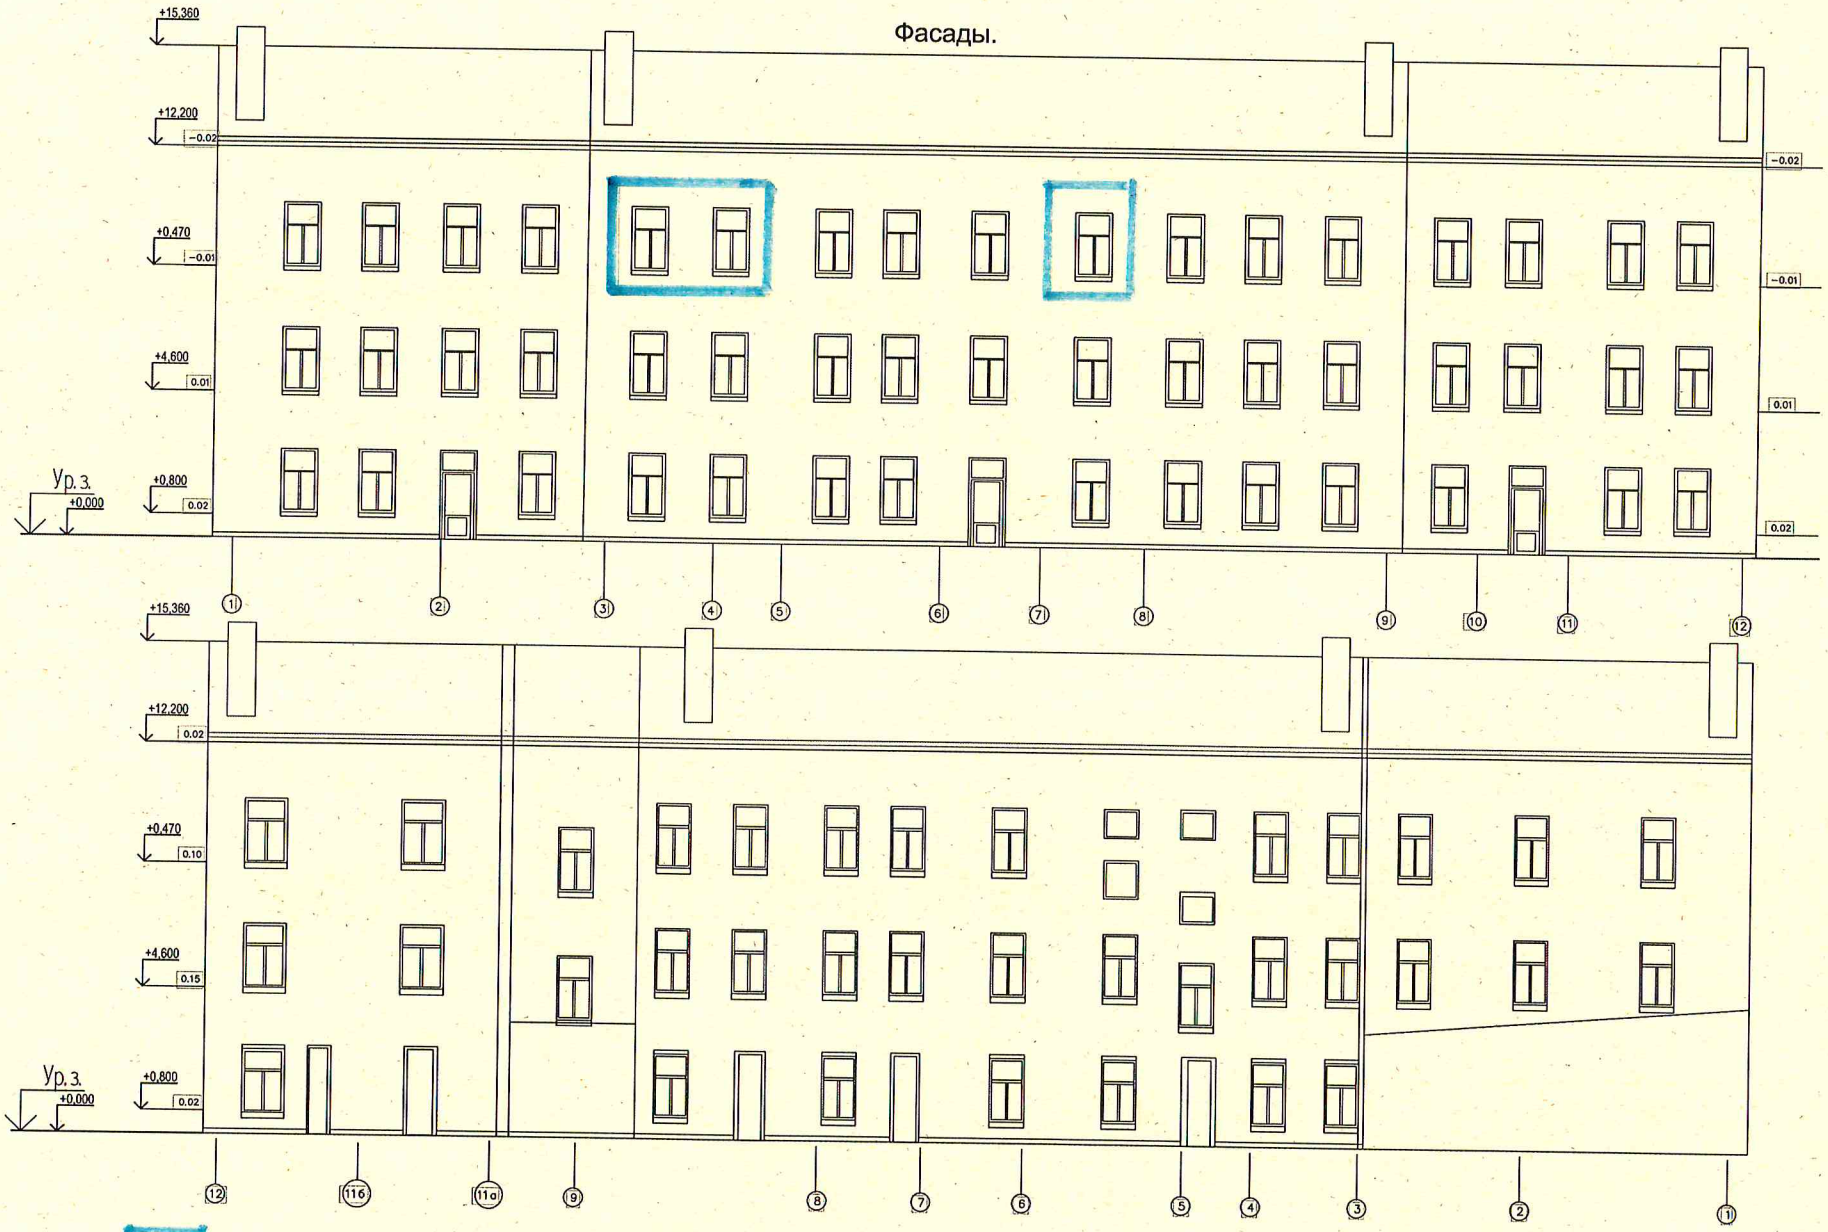

оконные проемы для усиления.