


ПЛАН 1 И ЦОКОЛЬНОГО ЭТАЖА

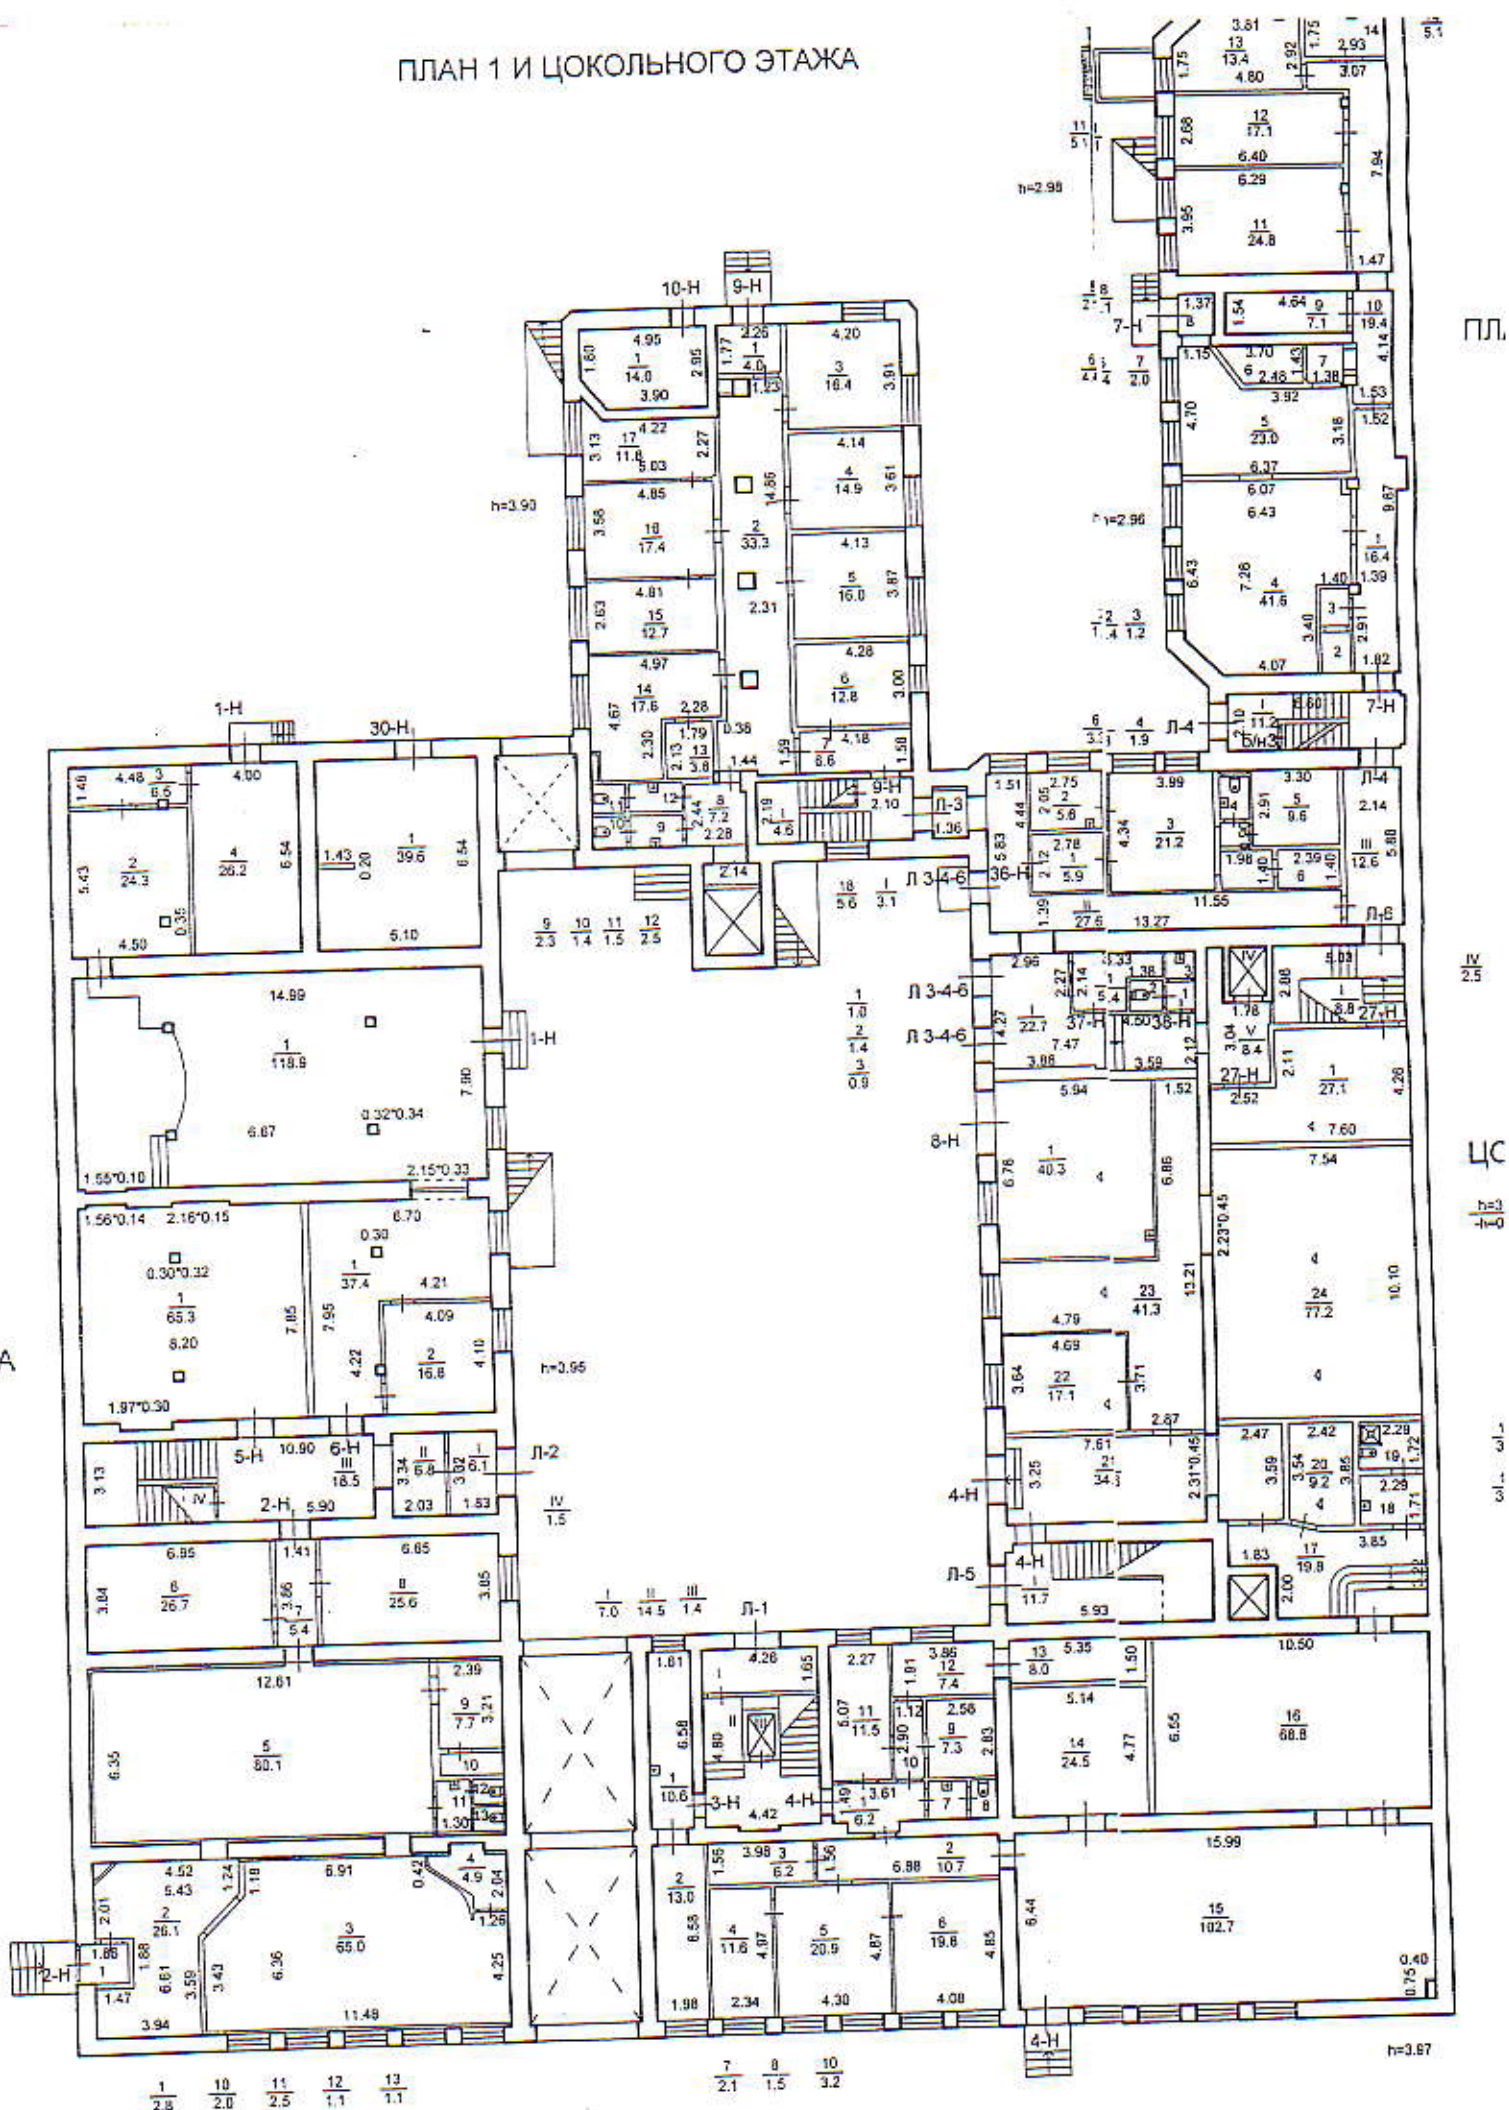

1	10	11	12	13
2.8	2.0	2.5	1.1	1.1

7	8	10
2.1	1.5	3.2

П.П.

IV
2.5

ЦС

h=3
h=0

с.л. с.л.

h=3.97

ЖА