


ПЛАН 4 и 5 ЭТАЖА

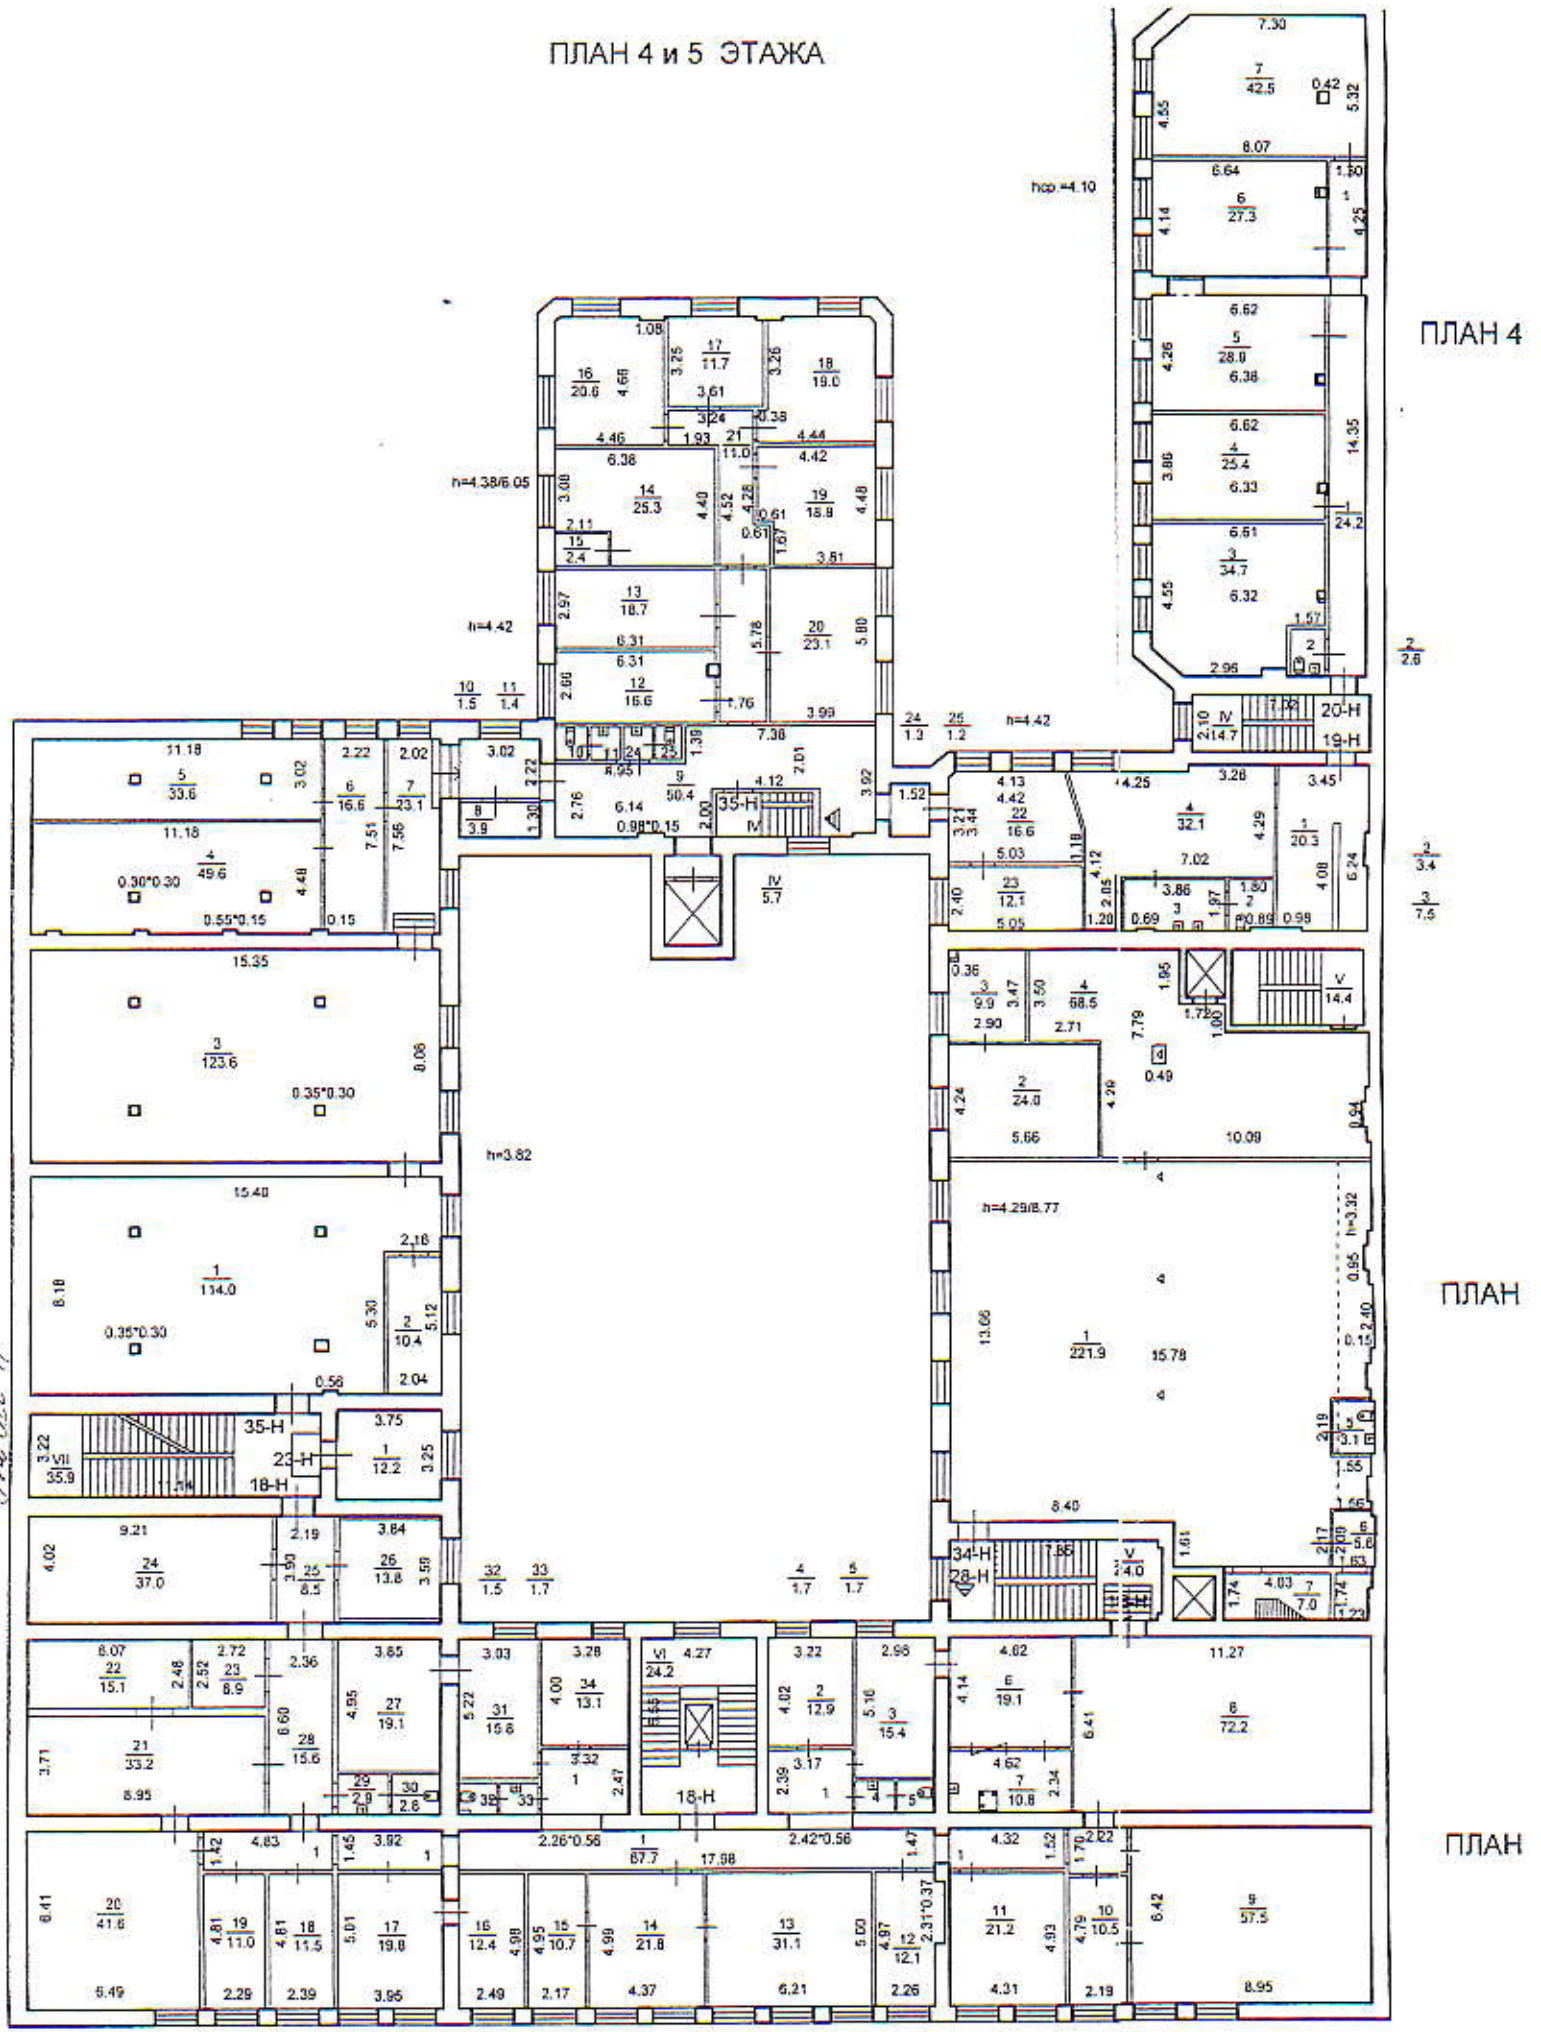

ПЛАН 4

ПЛАН

ПЛАН