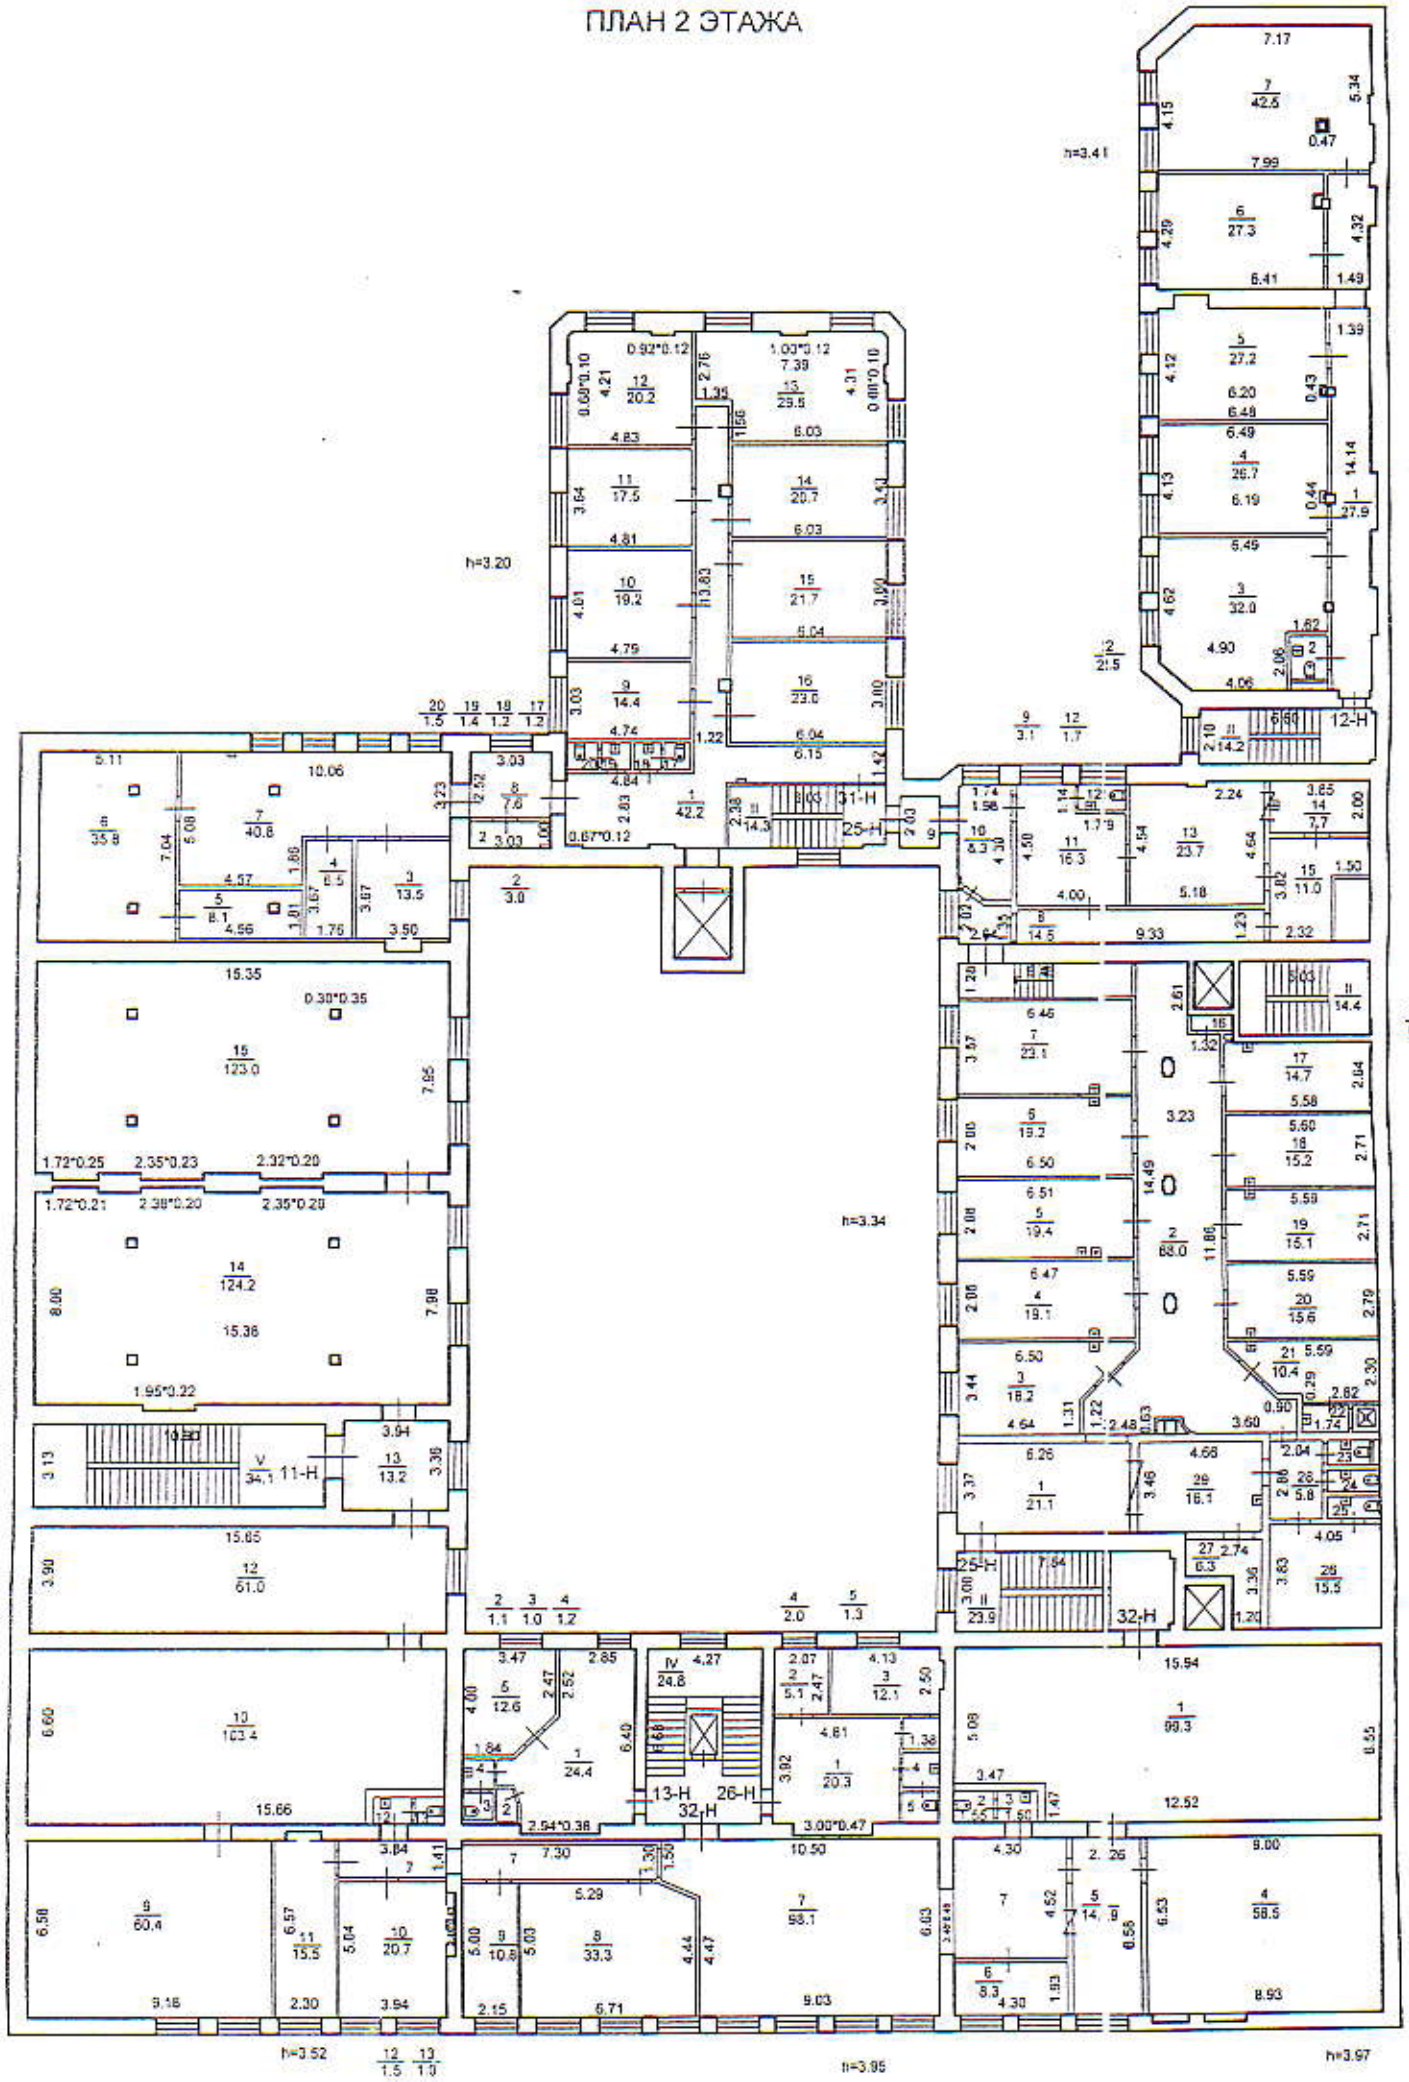ПЛАН 2 ЭТАЖА