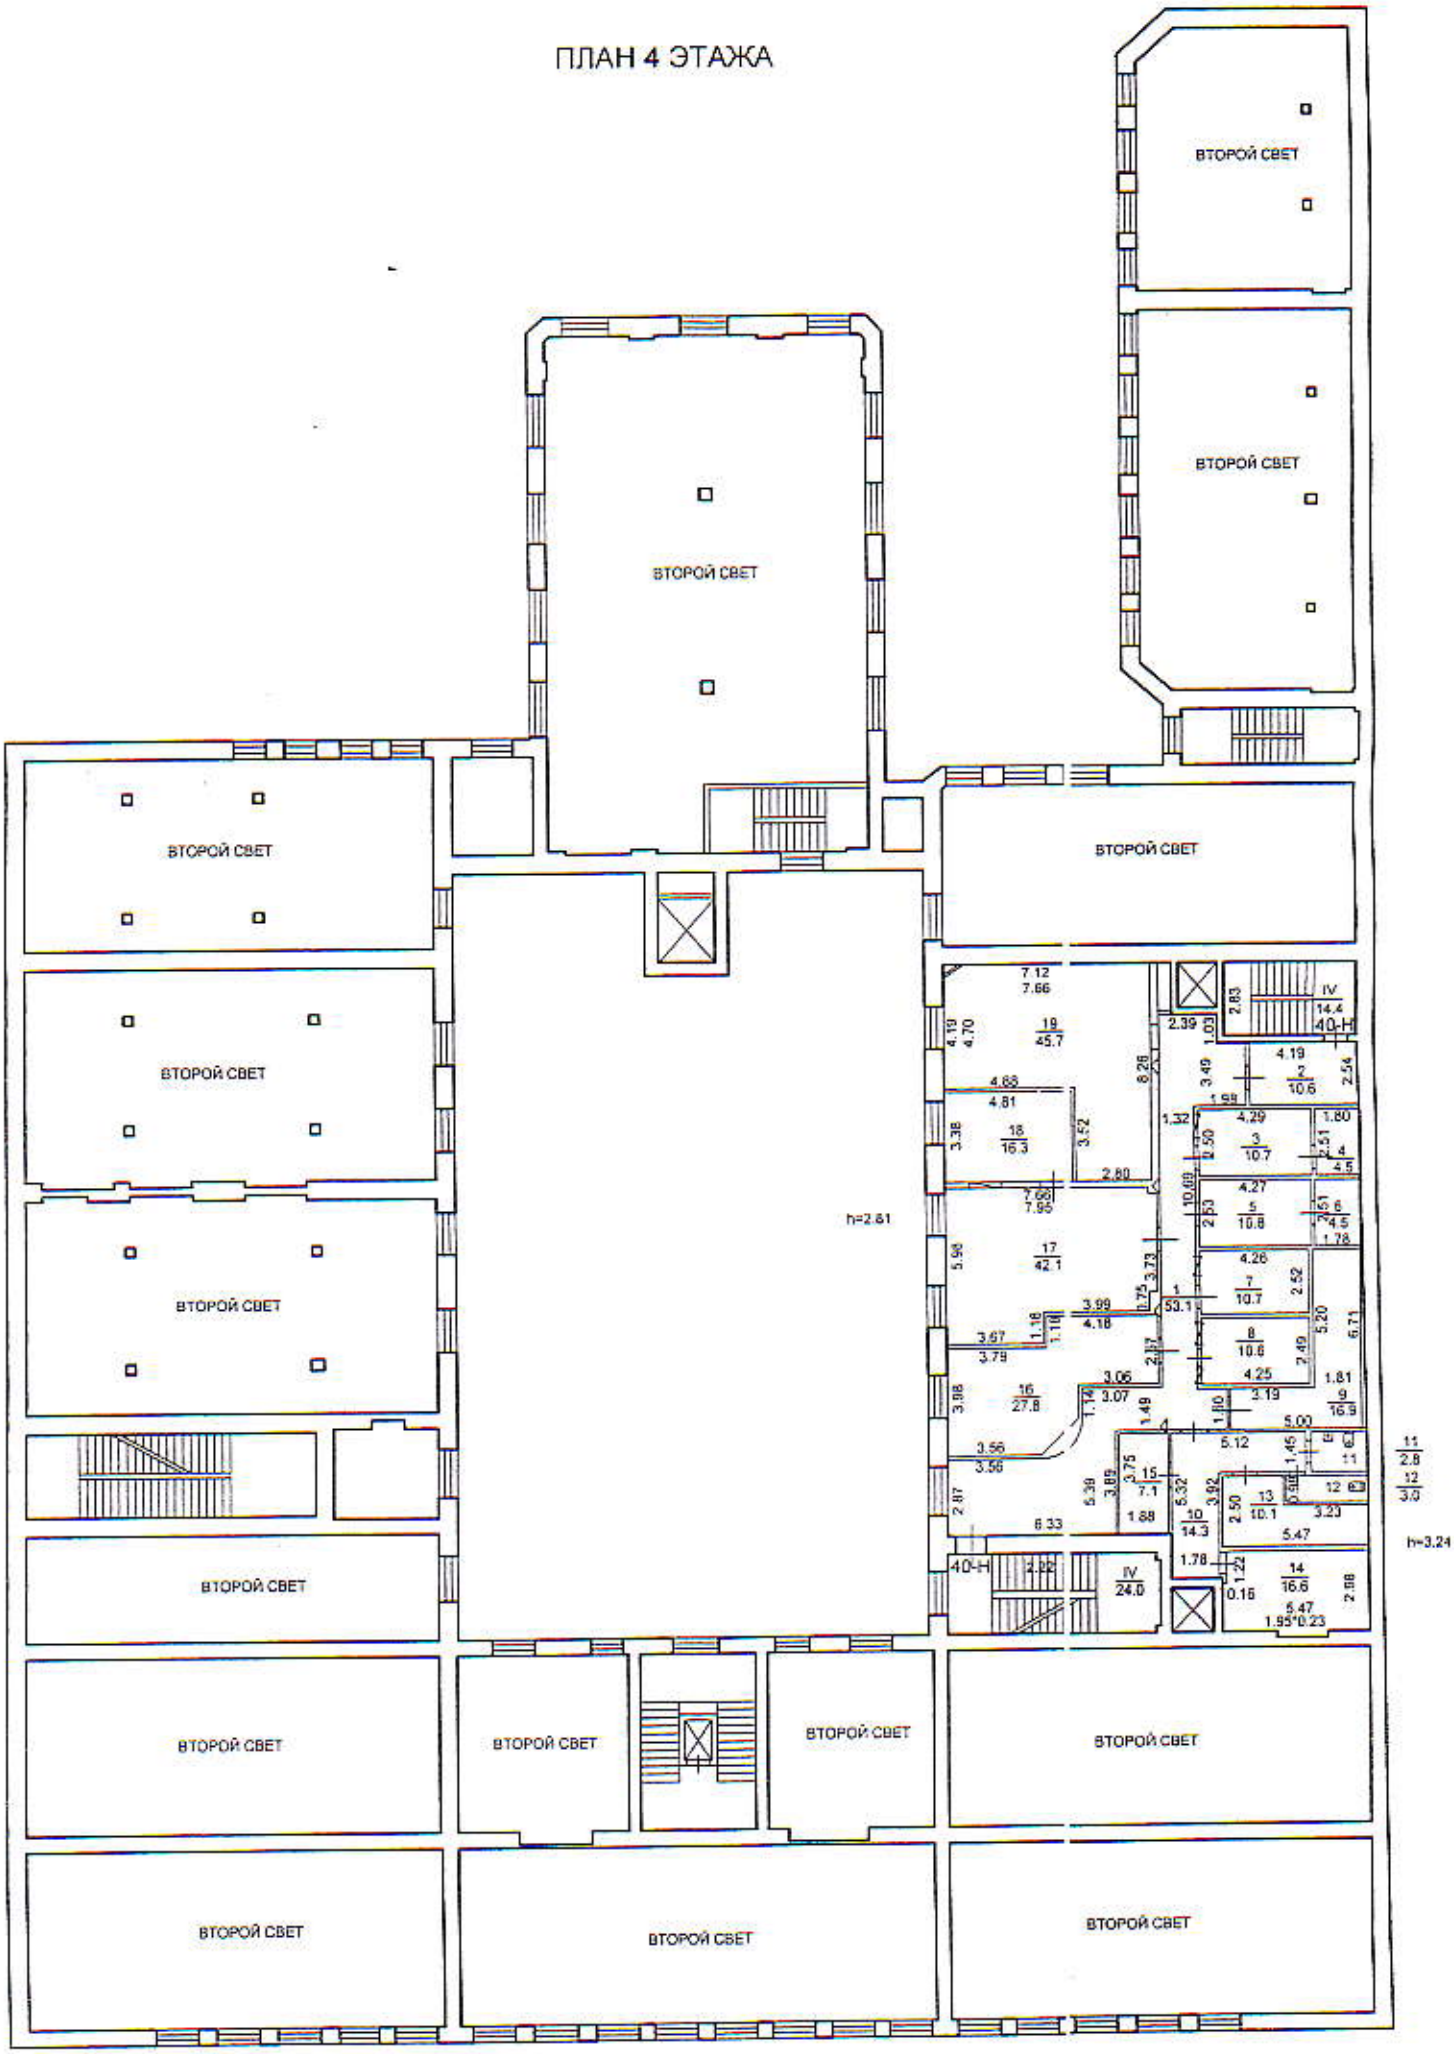ПЛАН 4 ЭТАЖА