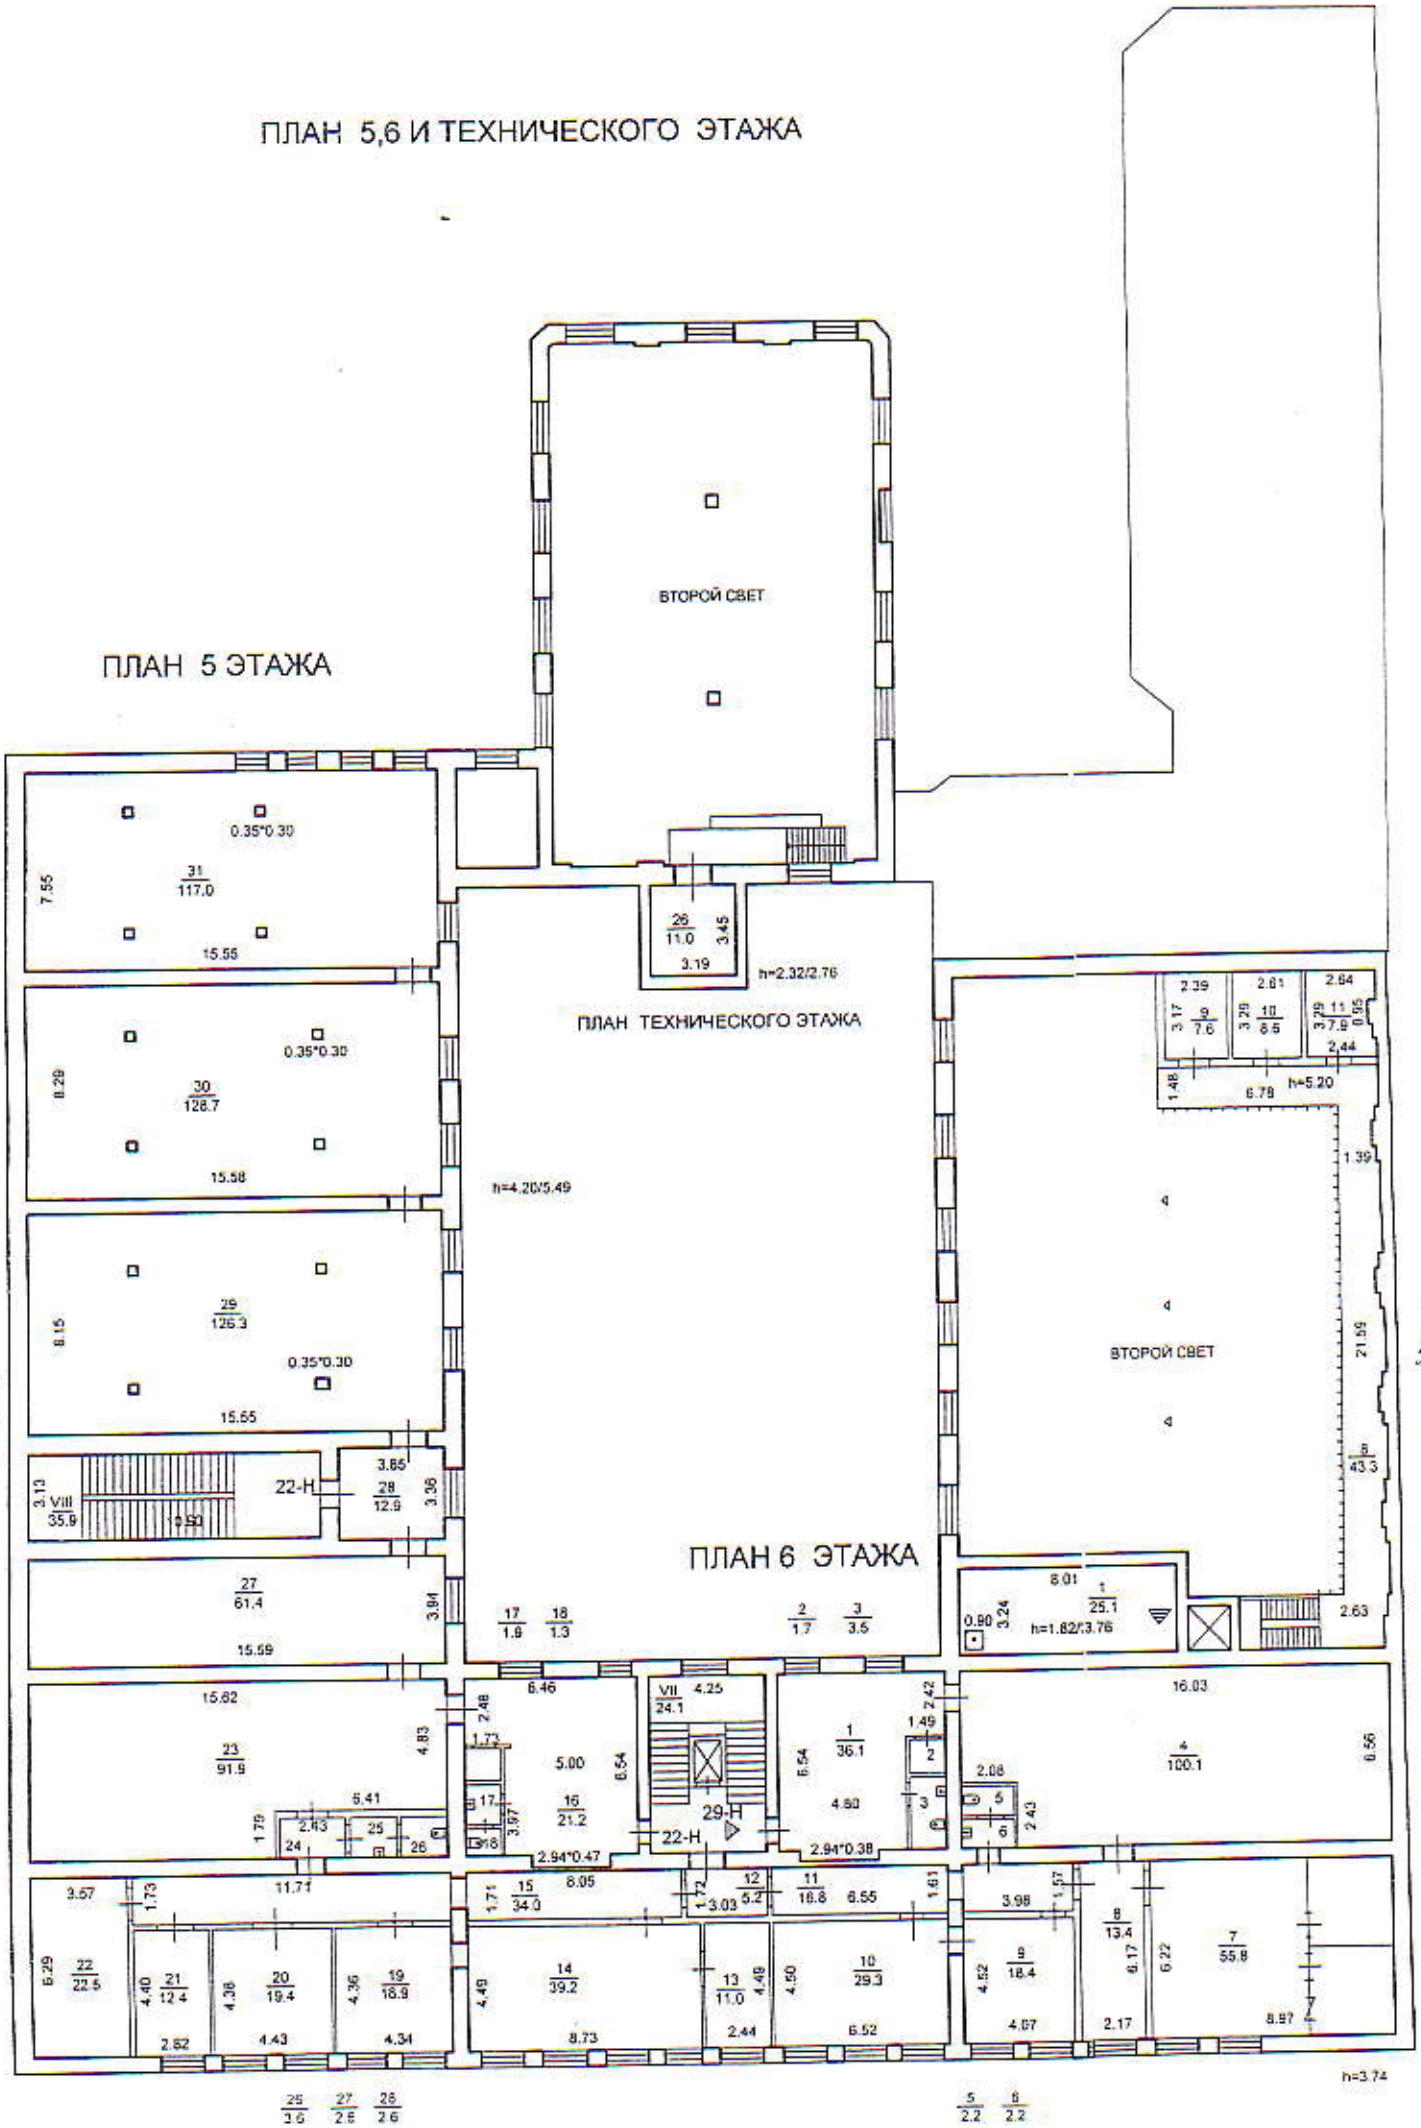ПЛАН 5,6 И ТЕХНИЧЕСКОГО ЭТАЖА